


Экспликация помещений
Первого этажа

№/№ пом.	Наименование помещений	Площадь, кв. м
101	Гостиная	31,1
102	Кухня-столовая	26,6
103	Холл	19,2
104	Ванная	39,0
105	Сауна	12,4
106	Сауна	2,9
107	Сауна при сауна	4,8
108	Топочная	17,8
109	Построенная	6,4
110	Гараж	42,3
111	Крыльцо	9,5
Итого без крыльца		202,5

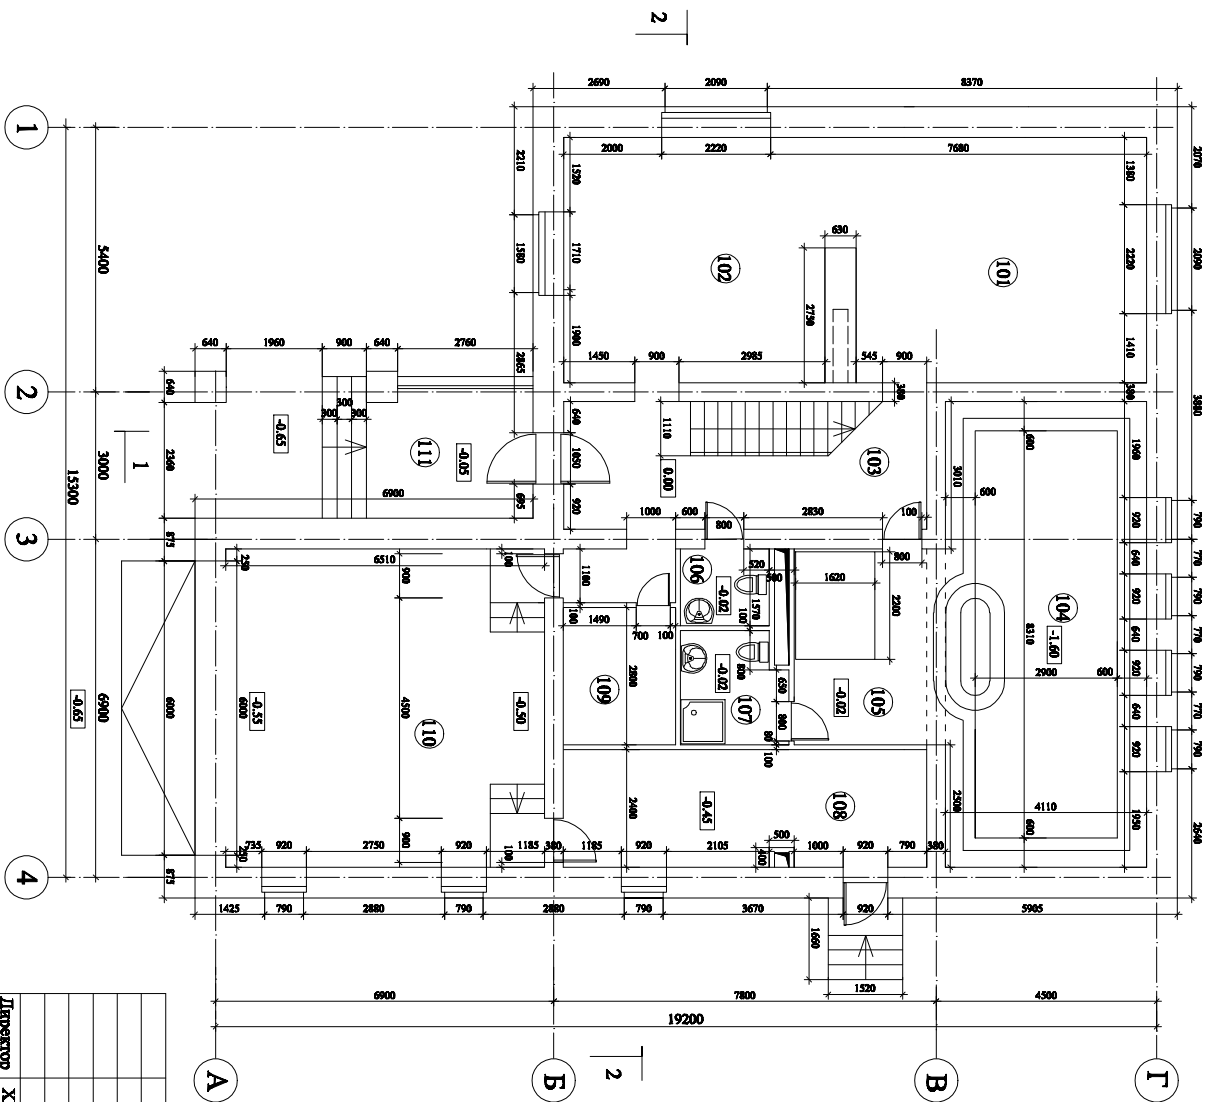

Заказчик - XXXX			
Московская область, XXXX			
Загородный жилой дом с пристроенным гаражом	Студия	Левт	Левтов
Директор XXXX			
И.т.в.д.пр. XXXX	РП		
Ген.дир. XXXX			
Архитект. XXXX			
План 1-го этажа		Архитектурное бюро	
Масштаб 1:100			